
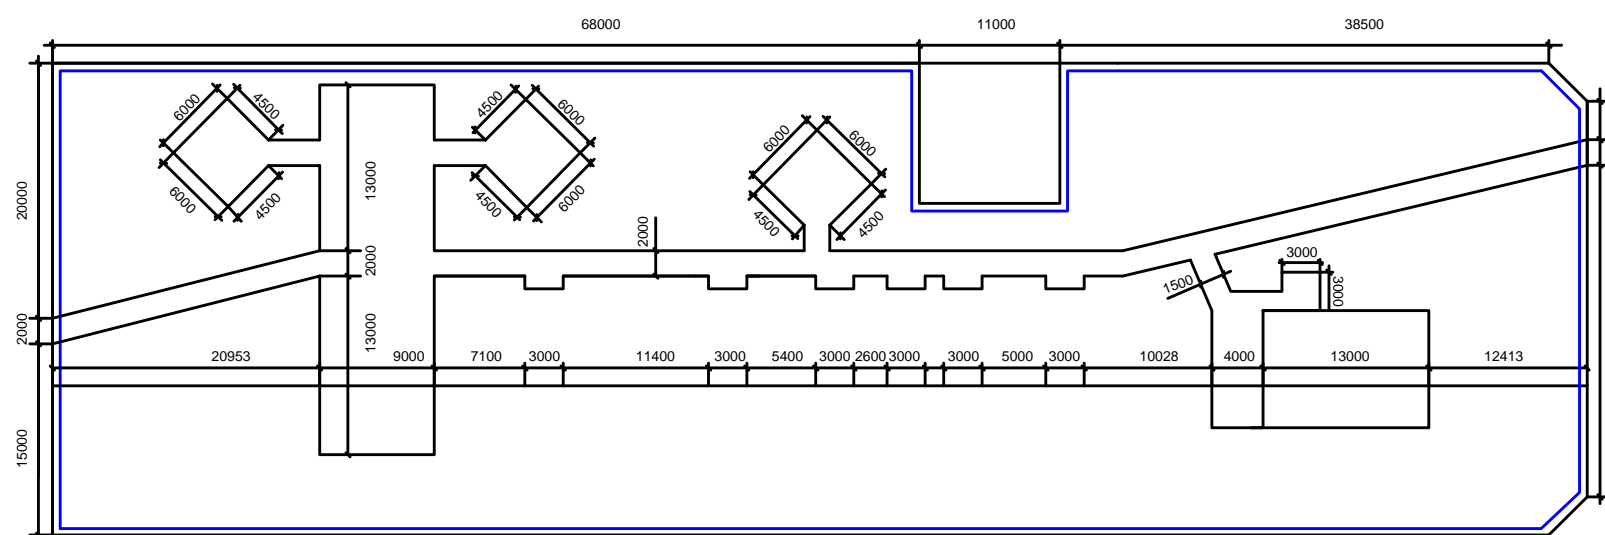


- Дорожка
- Газон
- Арт. скважина
- Помещение

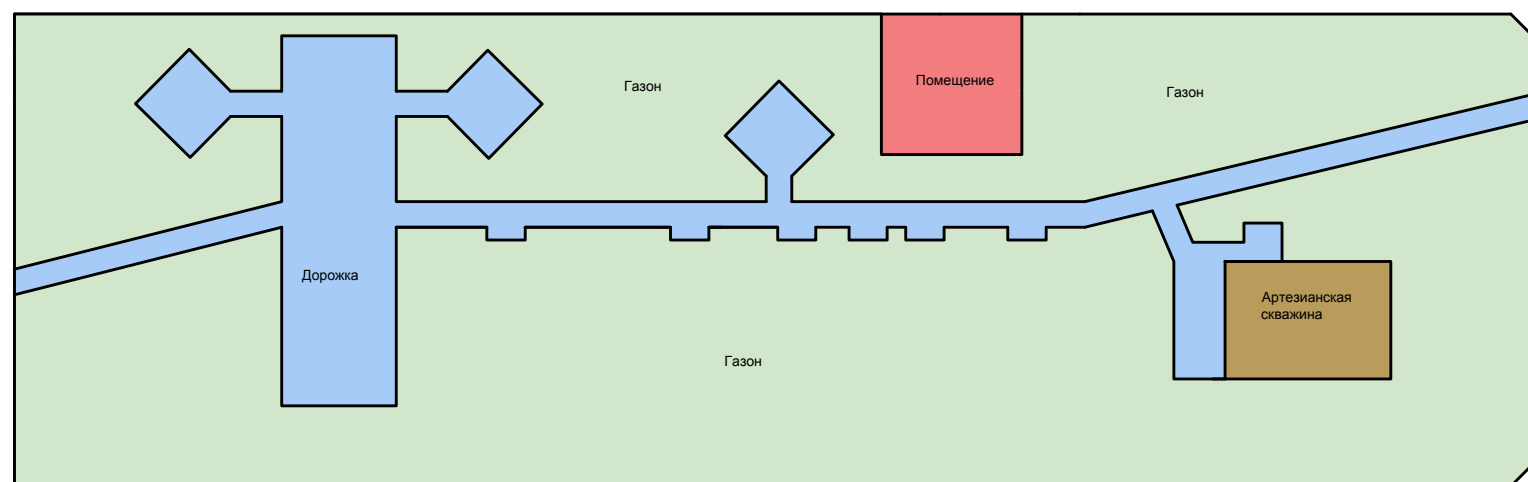

Зоны по площади

| Имя | Площадь | Периметр |
|--------------------|-----------------------------|-------------------|
| Газон | 3518 м ² | 776428 мм |
| Дорожка | 700 м ² | 435305 мм |
| Помещение | 121 м ² | 44000 мм |
| Арт.скважина | 119,6 м ² | 44400 мм |
| Общий итог: | 4458,6 м² | 1300133 мм |

| | | | | | | | | | |
|------|----------|------|--------|-------|------|--|--------|------|--------|
| | | | | | | 0003- | | | |
| | | | | | | МР "Тарумовский район" с.Кочудей Парковая зона | | | |
| Изм. | Кол. уч. | Лист | № док. | Подп. | Дата | Реконструкция парка | Стадия | Лист | Листов |
| | | | | | | | Проект | A110 | |
| | | | | | | План зонирования | | | |

Формат А3

Согласовано

Взам. инв. №

Подпись и дата

Инв. № подл.