
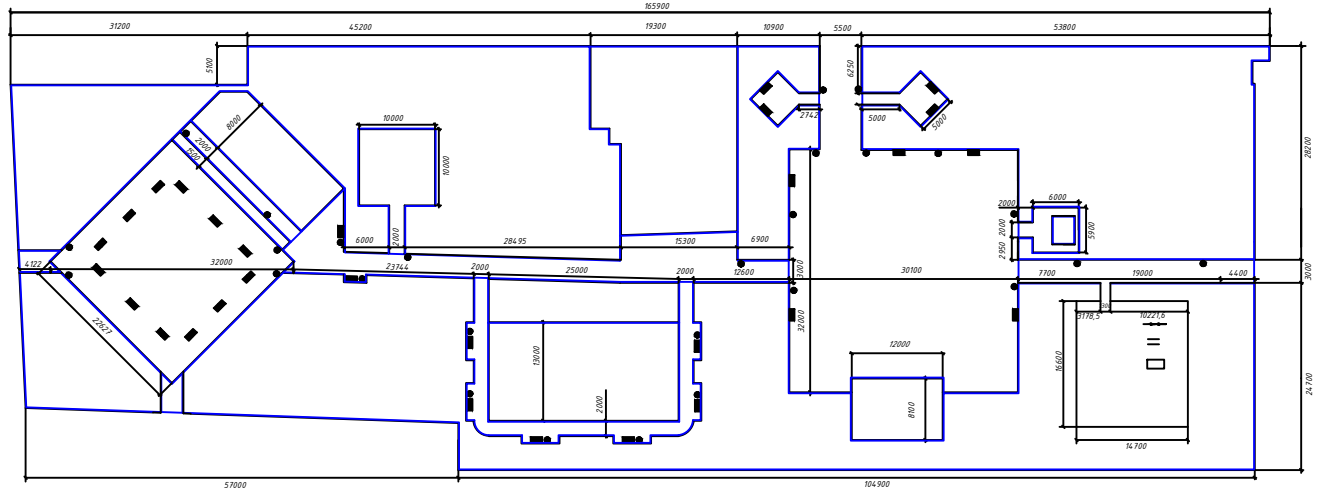


- Газон
- Детская площадка
- Спортивная площадка
- Дом культуры
- Сцена
- Клумба
- Мозаичный коврик
- Плитка
- Памятник ВОВ
- Песочная яма

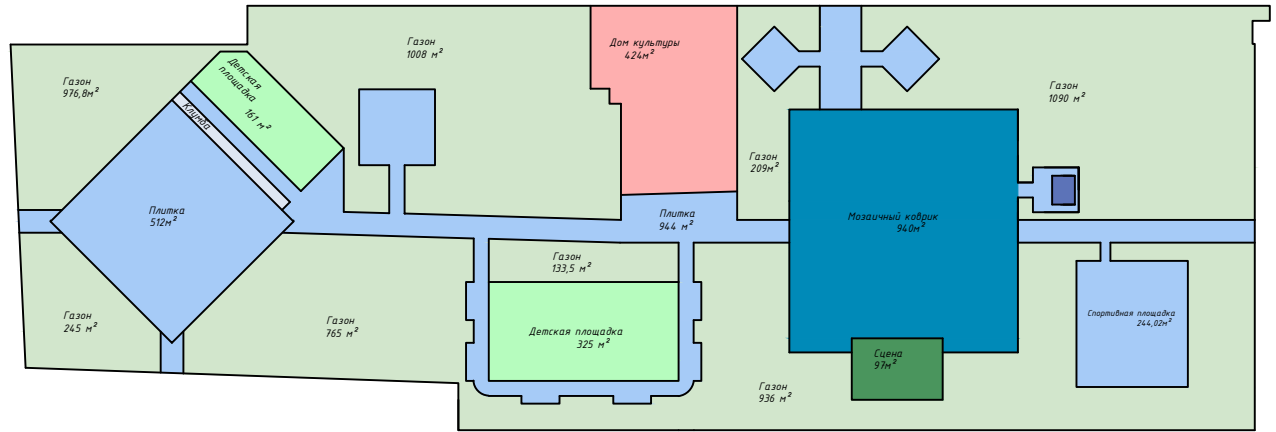

Зоны по площади		
Имя	Площадь	Периметр
Газон	5363 м ²	126552 мм
Детская площадка	486 м ²	31555 мм
Плитка	1656 м ²	76657 мм
Дом культуры	424 м ²	87976 мм
Сцена	97 м ²	40200 мм
Спортивная площадка	244,02 м ²	62600 мм
Клумба	30,7 м ²	44000 мм
Мозаичный коврик	94,0 м ²	12784 мм
Памятник участнику ВОВ	35,4 м ²	22800 мм
Песочная яма	27 м ²	24000 мм
Общий итог:	9102,12 м ²	2566677 мм

Ведомость налх архитектурных форм и переносных изделий			
Поз.	Обозначение	Архикод, Наименование	Кол. шт
1	→	СП 0028 Турник, лесенка	1
2	≡	СП 0002 Барьер	1
3	□	СП 0019 Скамьяка для качания пресса	1
4	▨	Скамья уличная без спинки	2

						0001-			
						МР "Тарумовский район" с. Кочубей "Центральный парк"			
Изм.	Кол. уч.	Лист	№ док.	Подп.	Дата	Реконструкция парка	Стадия	Лист	Листов
ГИП							ПРОЕКТ	A110	
Нач. отд.						План зонирования	МАУ "УС и ЖКХ"		
Исполн.									
Н. контр.									

Согласовано

Взам. инв. №

Подп. и дата

Инв. № подл.