№

Газон

Дорожка

Здание администрации

Спортивная площадка

Малые архитектурные формы

Фонтан

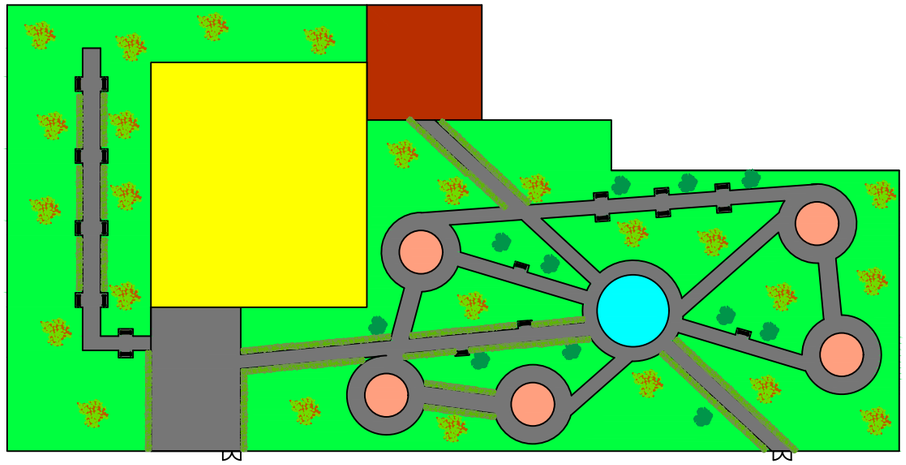

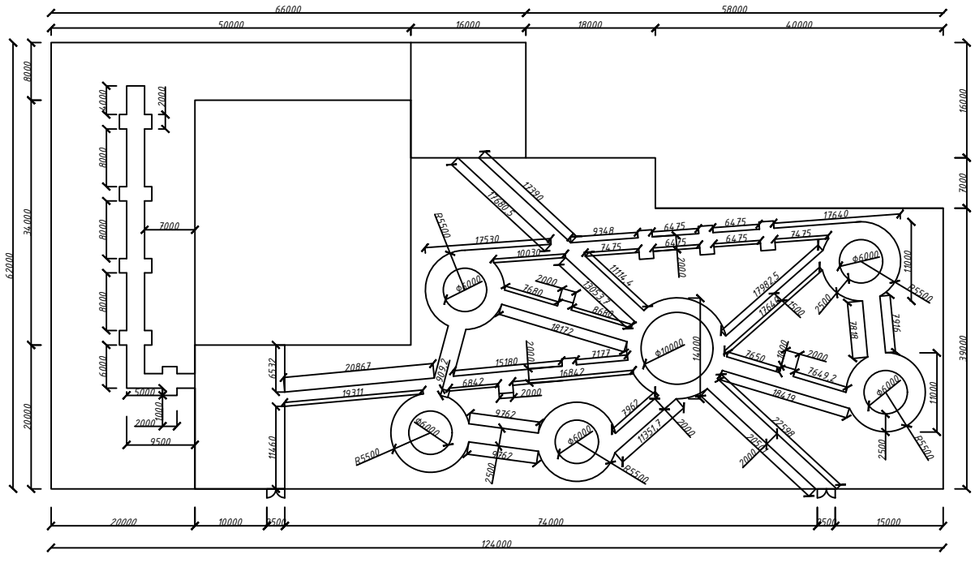


Согласовано

Взам. инв. №

Подп. и дата

Инв. № подл.

| Изм. | Кол уч. | Лист | № док. | Подп. | Дата |
|---|---|---|---|---|---|
| ГИП | | | | | |
| Нач. отд. | | | | | |
| Исполн. | | | | | |
| | | | | | |
| Н. контр. | | | | | |
| | | | | | |

000006

МР "Тарумовский район" с. Калиновка Парк

| Реконструкция парка | Стадия | Лист | Листов |
|---|---|---|---|
| | РП | | |
| План зонирования | МАУ "УС и ЖКХ" | | |

А3