№

- Газон
- Дорожка
- Площадь
- Малые архитектурные формы
- Сцена
- Дом культуры
- Памятник ВОВ
- Обелиск
- Фонтан
- Артезианская скважина
- Детская площадка
- Церковь

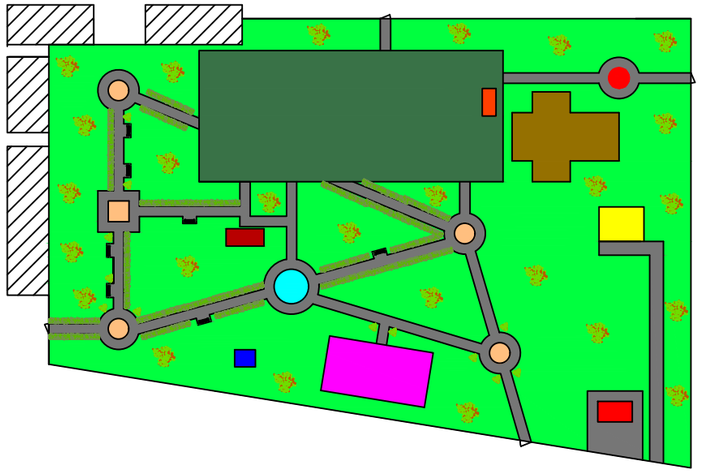

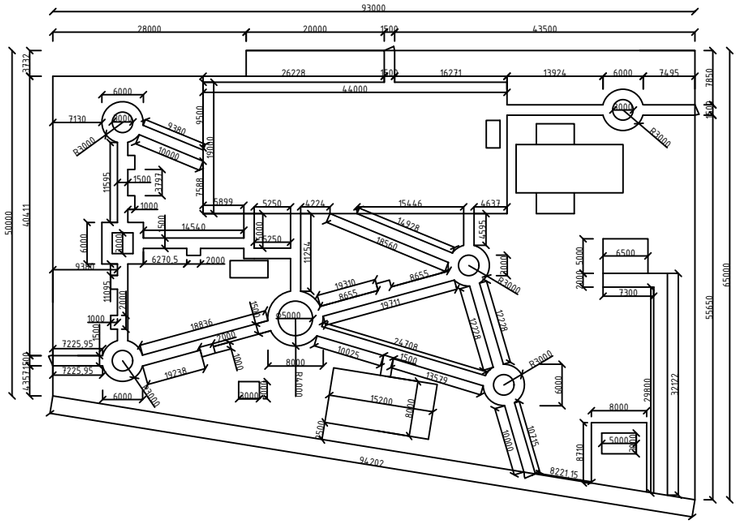

Согласовано

Взам. инв. №	
Подп. и дата	
Инв. № подл.	

Изм.	Кол. уч.	Лист	№ док.	Подп.	Дата	ДОКУМЕНТ		
						МР "Тарумовский район" с. Таловка Парк		
ГИП						Реконструкция парка	Стадия: РП	Лист	Листов
Нач. отд.									
Исполн.						План зонирования	МАУ "УС и ЖКХ"		
Н. контр.									

А3